



Perfil Longitudinal, Trecho-01

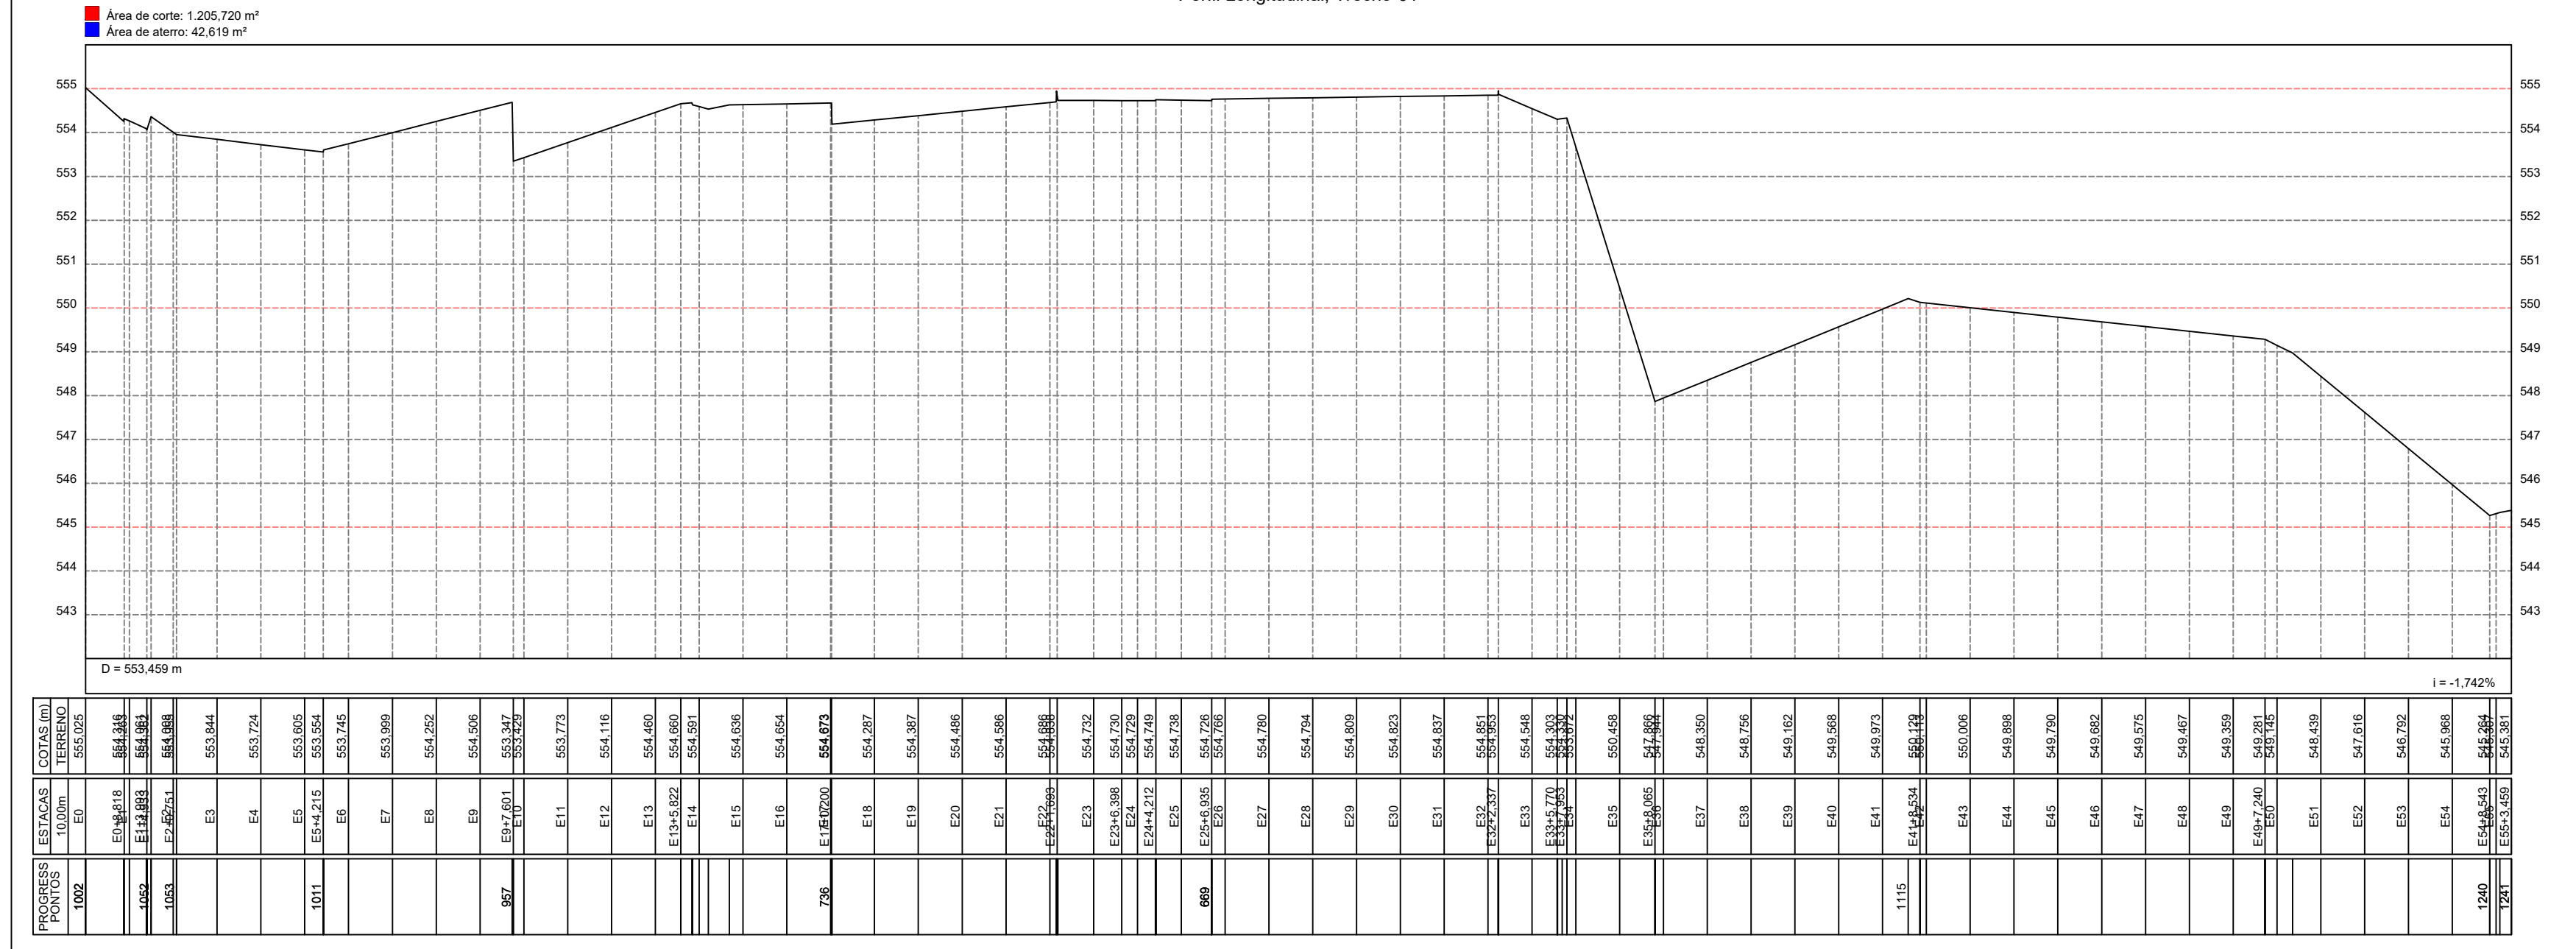

Perfil Longitudinal, Trecho-02

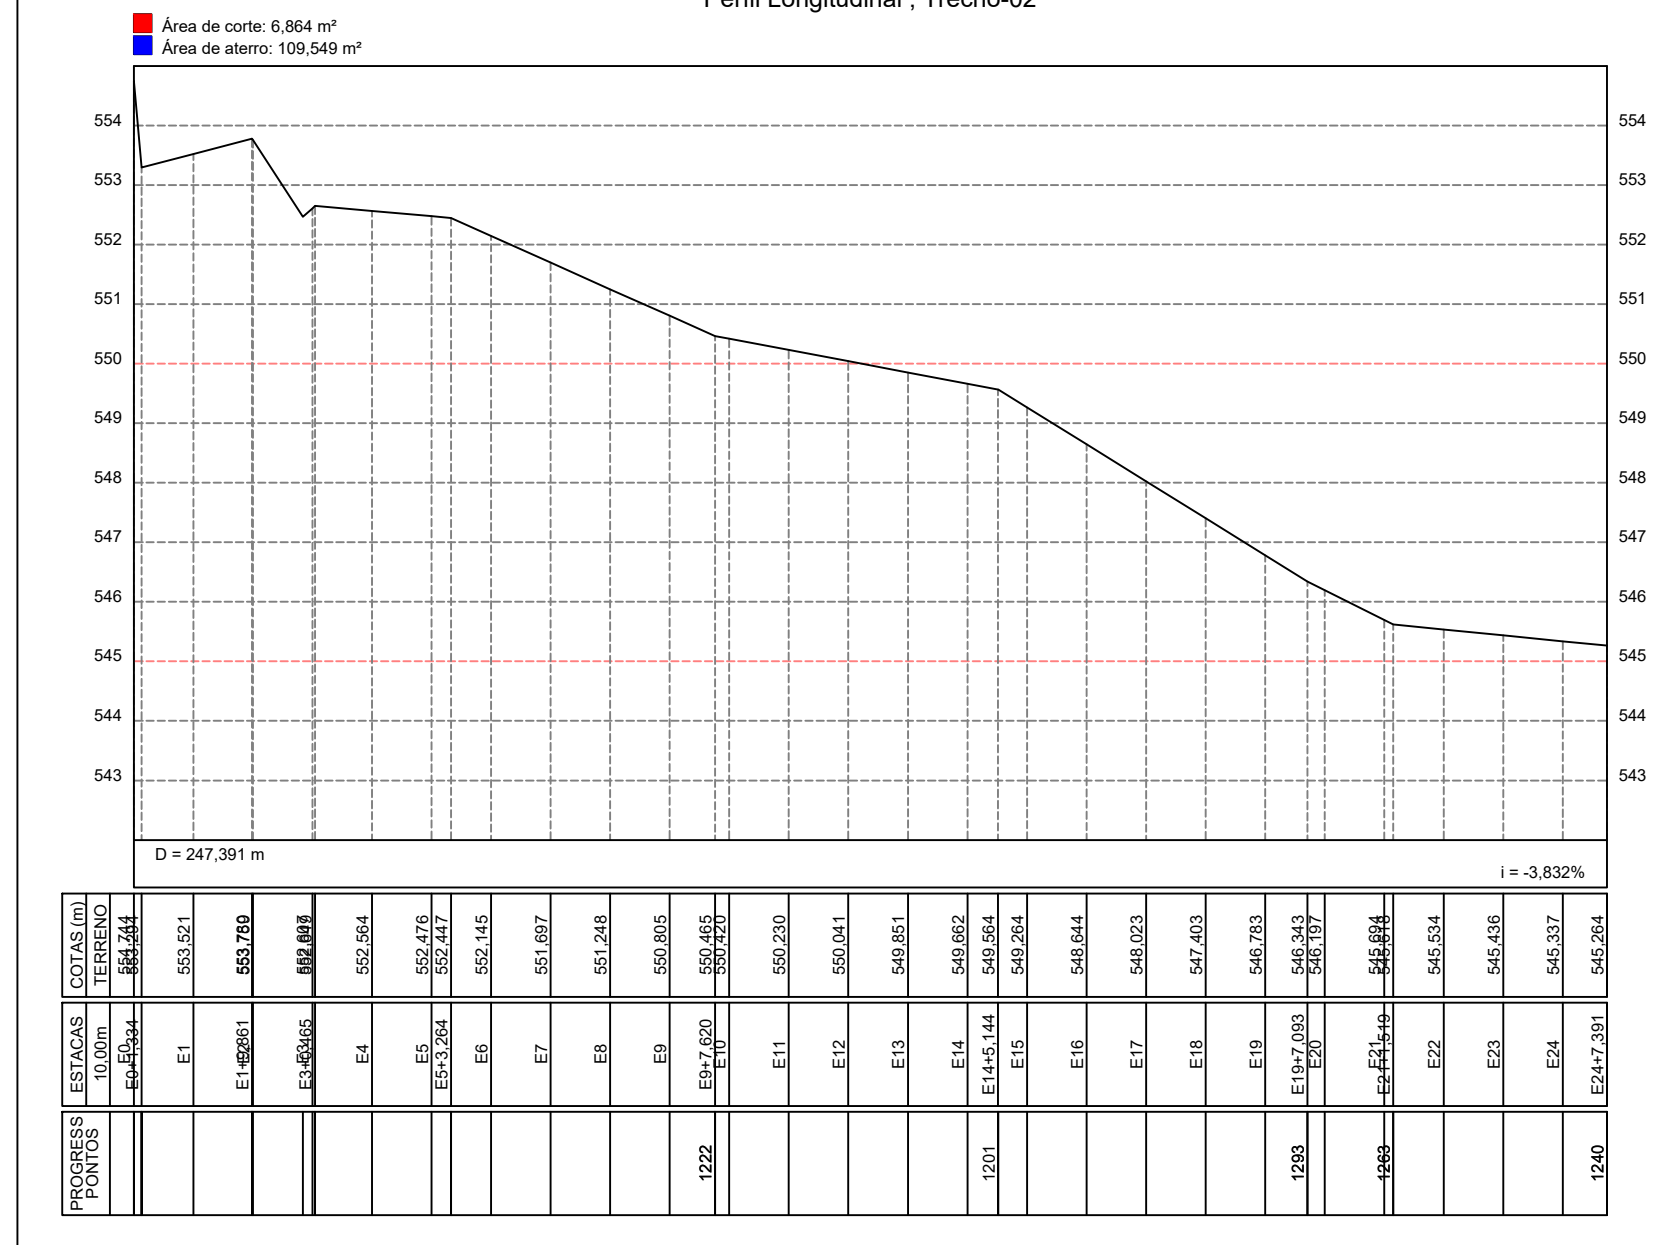

Título:

Perfil Longitudinal da rede de drenagem

Folha:

02

Objetivo:

Reforma e ampliação da rede de drenagem ao lado da PE- 300

Manari - PE

Localidade:

CIDADE : Manari - PE

Proprietários:

PREFEITURA MUNICIPAL DE MANARI

Escala:

1/0.385

Data:

12/06/2022

Estado:

PERNAMBUCO

Quadro de Áreas:

Trecho-01
D = 553,459 m
i = -1,742%

Trecho-02
D = 247,391 m
i = -3,832%

Resp. Técnico:

Sandro Roberto Ernesto da Silva
Qualificação:
Técnico em Agrimensura(CRT: 38663414404)
CRENCIADO INCRA: GWCM