




VISTA LATERAL 01
ESC. 1/100

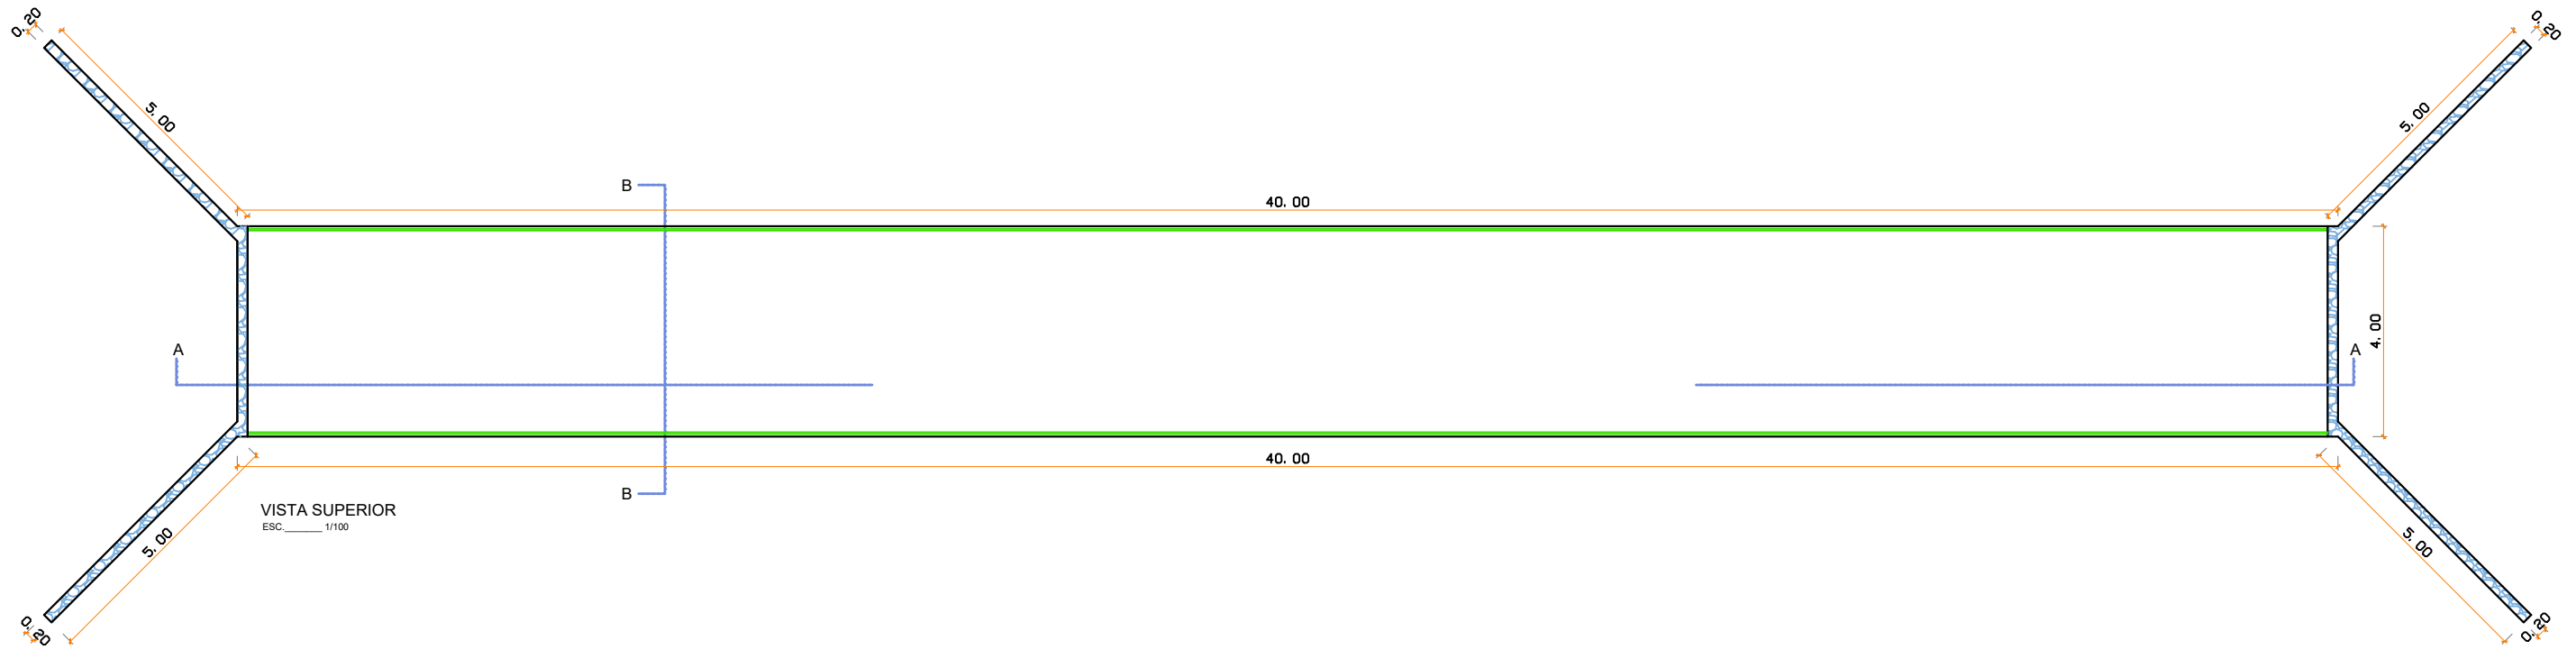

VISTA SUPERIOR
ESC. 1/100

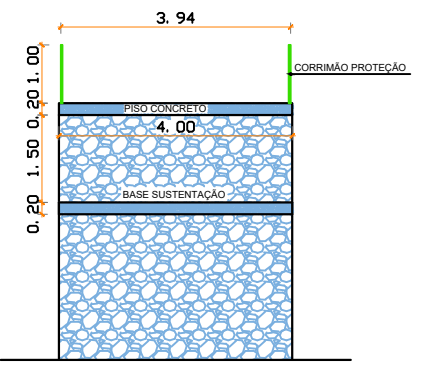

VISTA LATERAL 02
ESC. 1/100

PROPRIETÁRIO PREFEITURA DE MANARI RUA DOM PEDRO II - CENTRO MANARI - PE		 Prefeitura Municipal de MANARI Construindo melhor as pessoas	
PROJETO CONSTRUÇÃO DE UMA PASSAGEM MOLHADA		PREFEITO AUDÁLIO MARTINS DA SILVA JUNIOR	
LOCAL DISTRITO DE SANTA LUZIA		ÁREA CONSTRUÇÃO 160,00M ²	
ENGENHEIRO RESPONSÁVEL Michella Leite Fortes Engenheira CIVIL CREA 02/247551-7		Nº DO CREA ESC : 1: 100	DATA MARÇO/2023
TIPO DE PLANTA PL. BAIXA - DETALHE			